


# D TYPE | 77.73m<sup>2</sup>

## 3LDK

- 専有面積 / 77.73m<sup>2</sup> (約23.51坪)
- バルコニー面積 / 20.29m<sup>2</sup> (約6.13坪)
- ルーフバルコニー面積 / 14.85m<sup>2</sup> (約4.49坪)

11F	D	1101	E	1102				
10F	A1	1001	B	1002	A2	1003		
9F	A1	901	B	902	A2	903		
8F	A1	801	B	802	A2	803	C	804
7F	A1	701	B	702	A2	703	C	704
6F	A1	601	B	602	A2	603	C	604
5F	A1	501	B	502	A2	503	C	504
4F	A1	401	B	402	A2	403	C	404
3F	A1	301	B	302	A2	303	C	304
2F	A1	201	B	202	A2	203	C	204
1F	A1	101	B	102	A2	103	共用部	

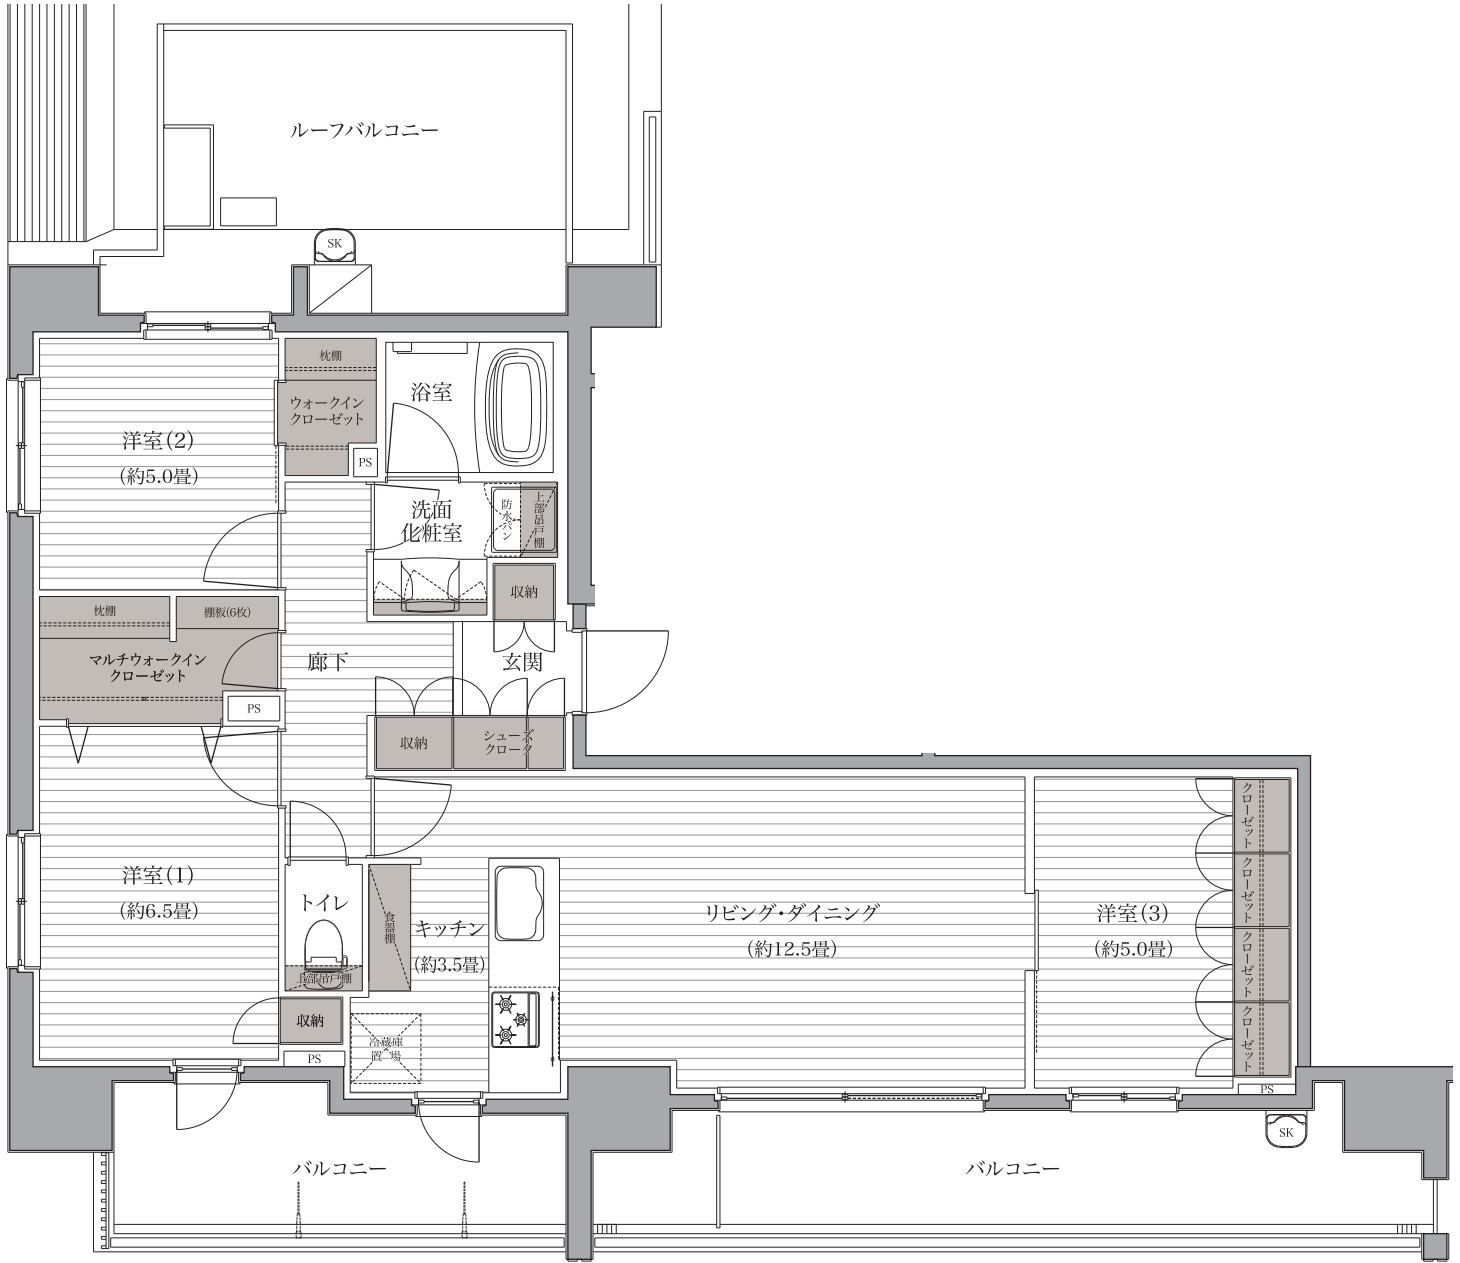

■ 収納

※掲載の間取図は図面に基に描き起こしたもので実際とは異なる場合があります。  
 ※方位記号は若干誤差があります。正確な方位については設計図書でご確認ください。