

Dg type

2LDK+サービスルーム

住戸専有面積


66.12m²(約20.00坪)

■テラス面積／8.65m²(約2.61坪)

■専有庭面積／45.28m²(約13.69坪)

7F	D 702	E 701	
6F	D 603	C 602	B 601
5F	D 503	C 502	B 501
4F	D 403	C 402	B 401
3F	D 303	C 302	Br 301
2F	D 204	C 203	B 202
1F	Dg 102	Cg 101	A 201

共用部分

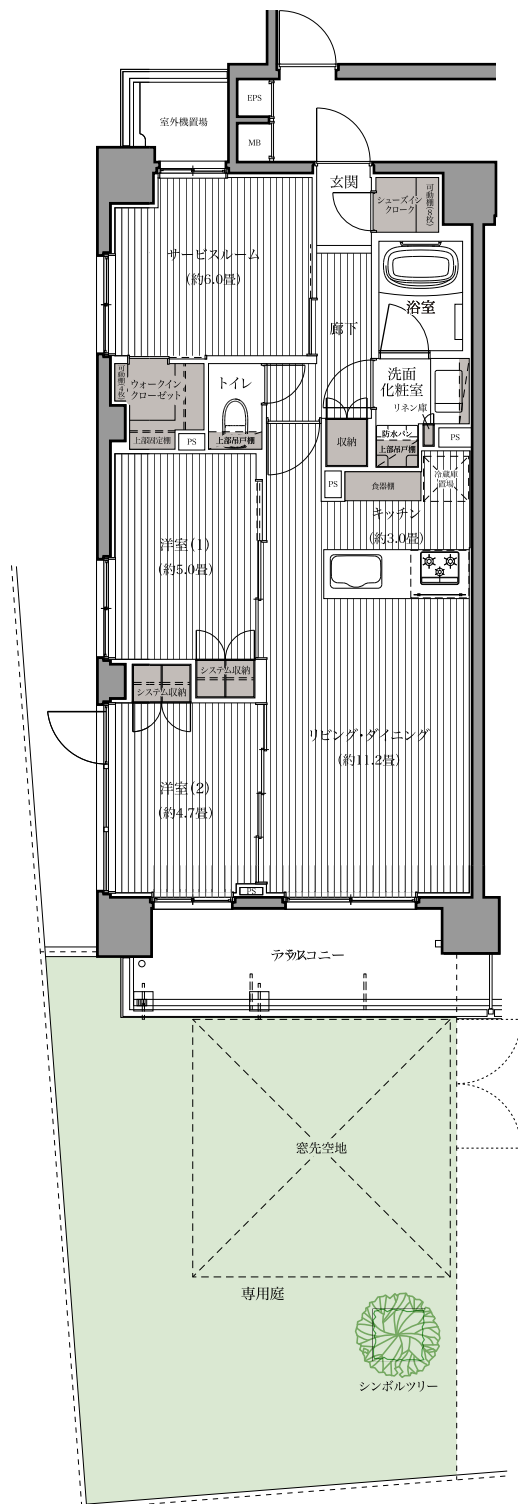

収納スペース

※掲載の間取図は図面を基に描き起こしたもので実際とは異なる場合があります。

※方位記号は若干誤差があります。正確な方位については設計図書でご確認ください。