

# D type

3LDK : 5~7階


2LDK+サービスルーム : 2~4階

住戸専有面積

66.12m<sup>2</sup>(約20.00坪)

■バルコニー面積/9.58m<sup>2</sup>(約2.89坪)

7F	D 702	E 701	
6F	D 603	C 602	B 601
5F	D 503	C 502	B 501
4F	D 403	C 402	B 401
3F	D 303	C 302	B 301
2F	D 204	C 203	B 202
1F	Dg 102	Cg 101	共用部分

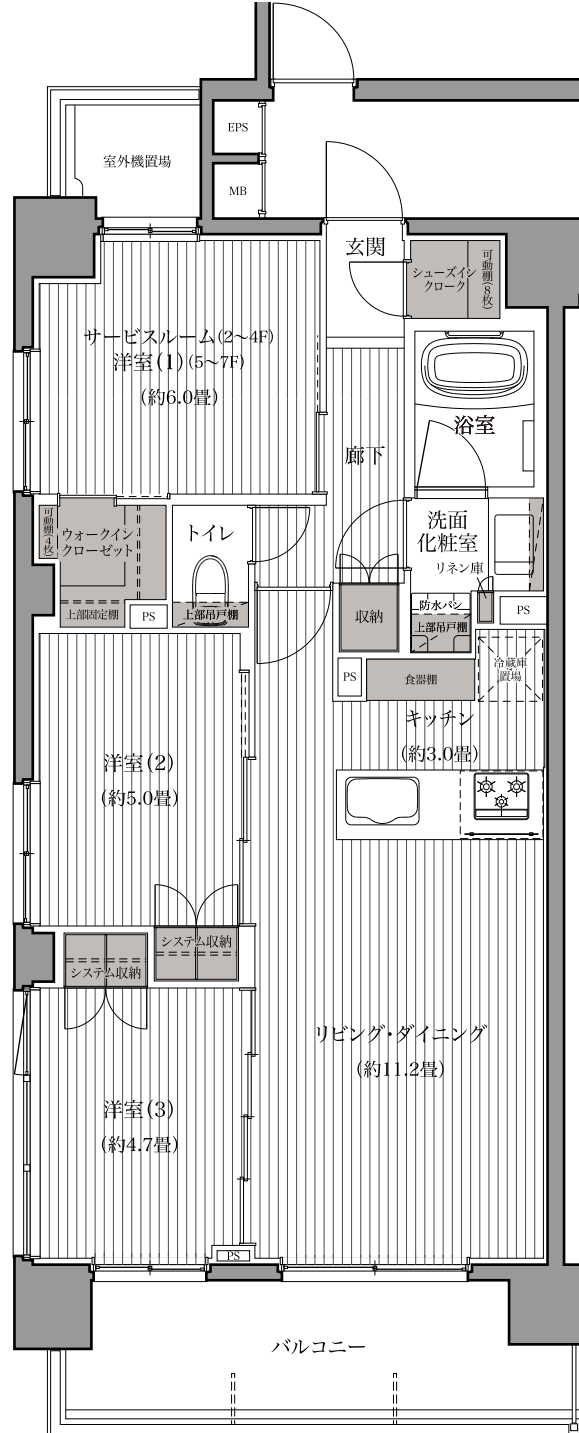

■ 収納スペース

※掲載の間取図は図面を基に描き起こしたもので実際とは異なる場合があります。

※方位記号は若干誤差があります。正確な方位については設計図書でご確認ください。