

# C1t type

## 2LDK


Scale=約1/70

住戸専有面積

### 60.60m<sup>2</sup> (約18.33坪)

- バルコニー面積 / 5.04m<sup>2</sup> (約1.5坪)
- 室外機置場面積 / 2.76m<sup>2</sup> (約0.8坪)
- テラス面積 / 28.22m<sup>2</sup> (約8.5坪)

3F		B1r 301	B2 302	C1 303	C2 304	B3 305	B4r 306	
2F	A1 201	B1 202	B2 203	C1 204	C2 205	B3 206	B4 207	A2 208
1F	エントランス ホール・ 管理事務所等	B1t 101	B2t 102	C1t 103	C2t 104	B3t 105	B4t 106	平置駐車場・ ゴミ置場等

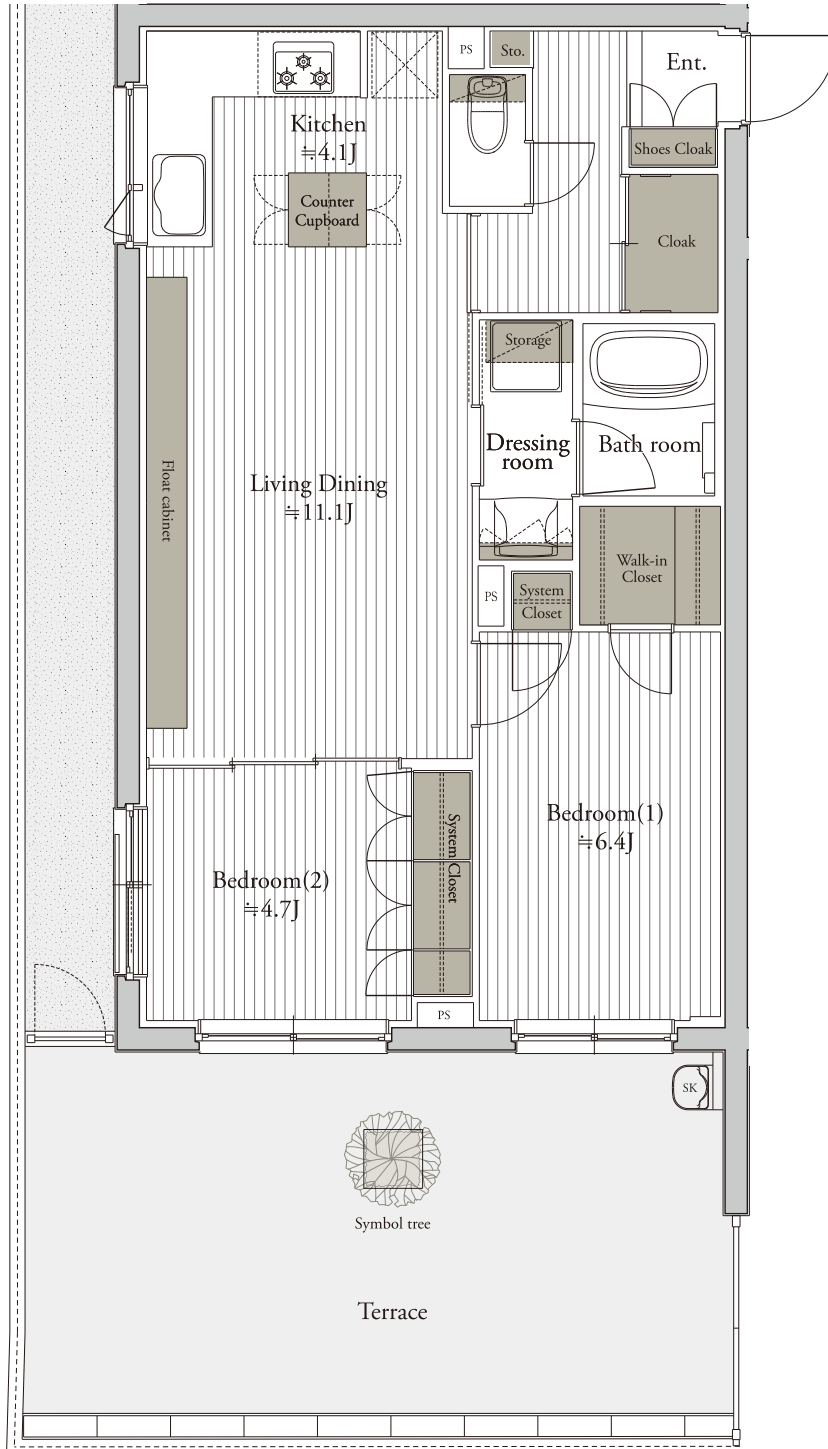

### 収納

※掲載の間取図は図面を基に描き起こしたもので実際とは異なる場合があります。  
 ※方位記号は若干誤差があります。正確な方位については設計図書でご確認ください。