


B type 2LDK

住戸専有面積
54.94m² (約 16.61坪)

●バルコニー面積 / 8.19m² (約2.47坪)

5F		Br501	B'r502	
4F	A 401	B 402	B' 403	A' 404
3F	A 301	B 302	B' 303	A' 304
2F	A 201	B 202	B' 203	A' 204
1F	エントランス ホール	B 101	B' 102	A' 103

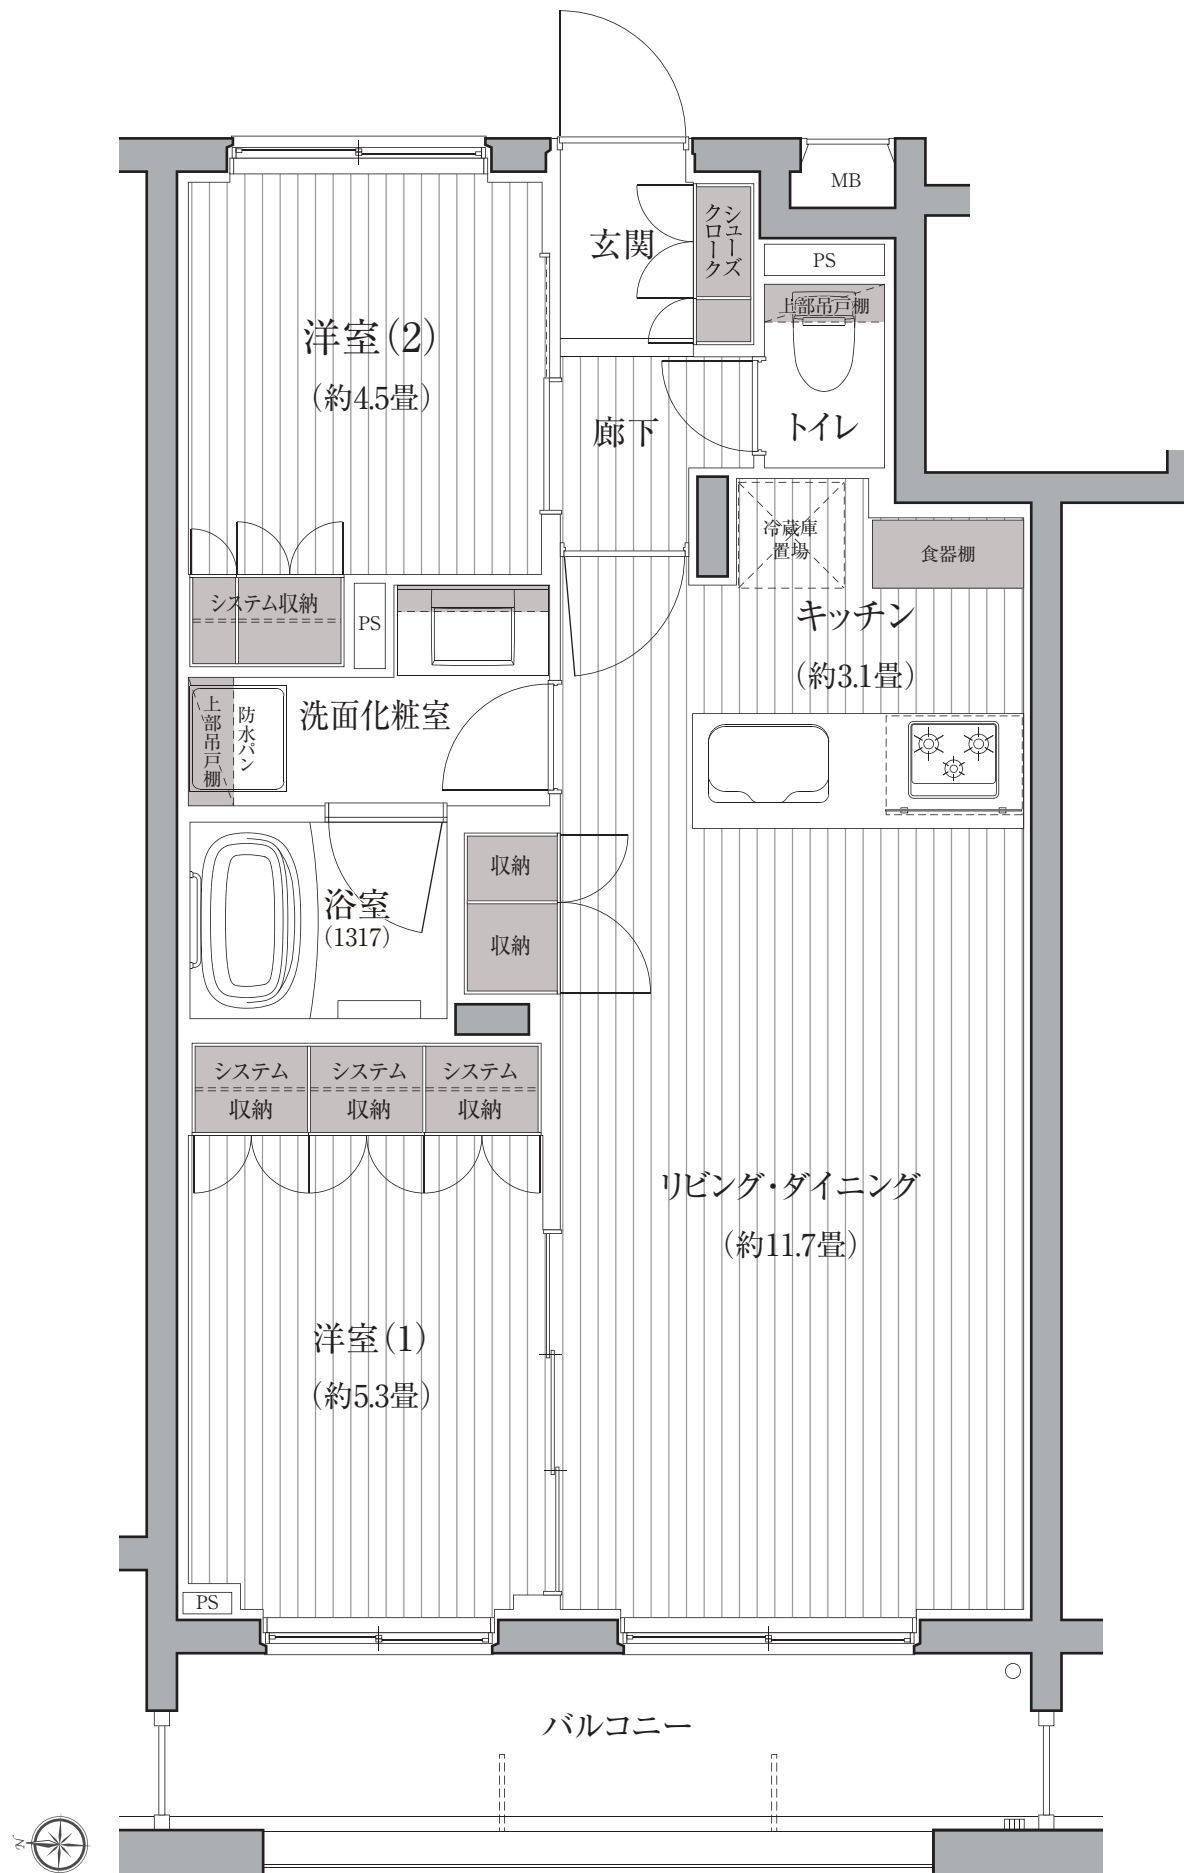

■ 収納

※掲載の間取図は図面を基に描き起こしたもので実際とは異なる場合があります。
※方位記号は若干誤差があります。正確な方位については設計図書でご確認ください。