

# A type

## 3LDK


住戸専有面積

63.86m<sup>2</sup>(約19.31坪)

■バルコニー面積/18.14m<sup>2</sup>(約5.4坪)

■室外機置場面積/8.33m<sup>2</sup>(約2.5坪)

5F		A 506	C 505	C 504	C 503	D 502	E 501		
4F	F 408	A 407	B 406	C 405	C 404	D 403	E 402	G 401	
3F	F 308	A 307	B 306	C 305	C 304	D 303	E 302	Gr 301	
2F	F 209	A 208	B 207	C 206	C 205	D 204	E 203	G 202	H 201
1F	Fg 108	Ag 107	B 106	C 105	C 104	D 103	E 102	Gg 101	エントランス

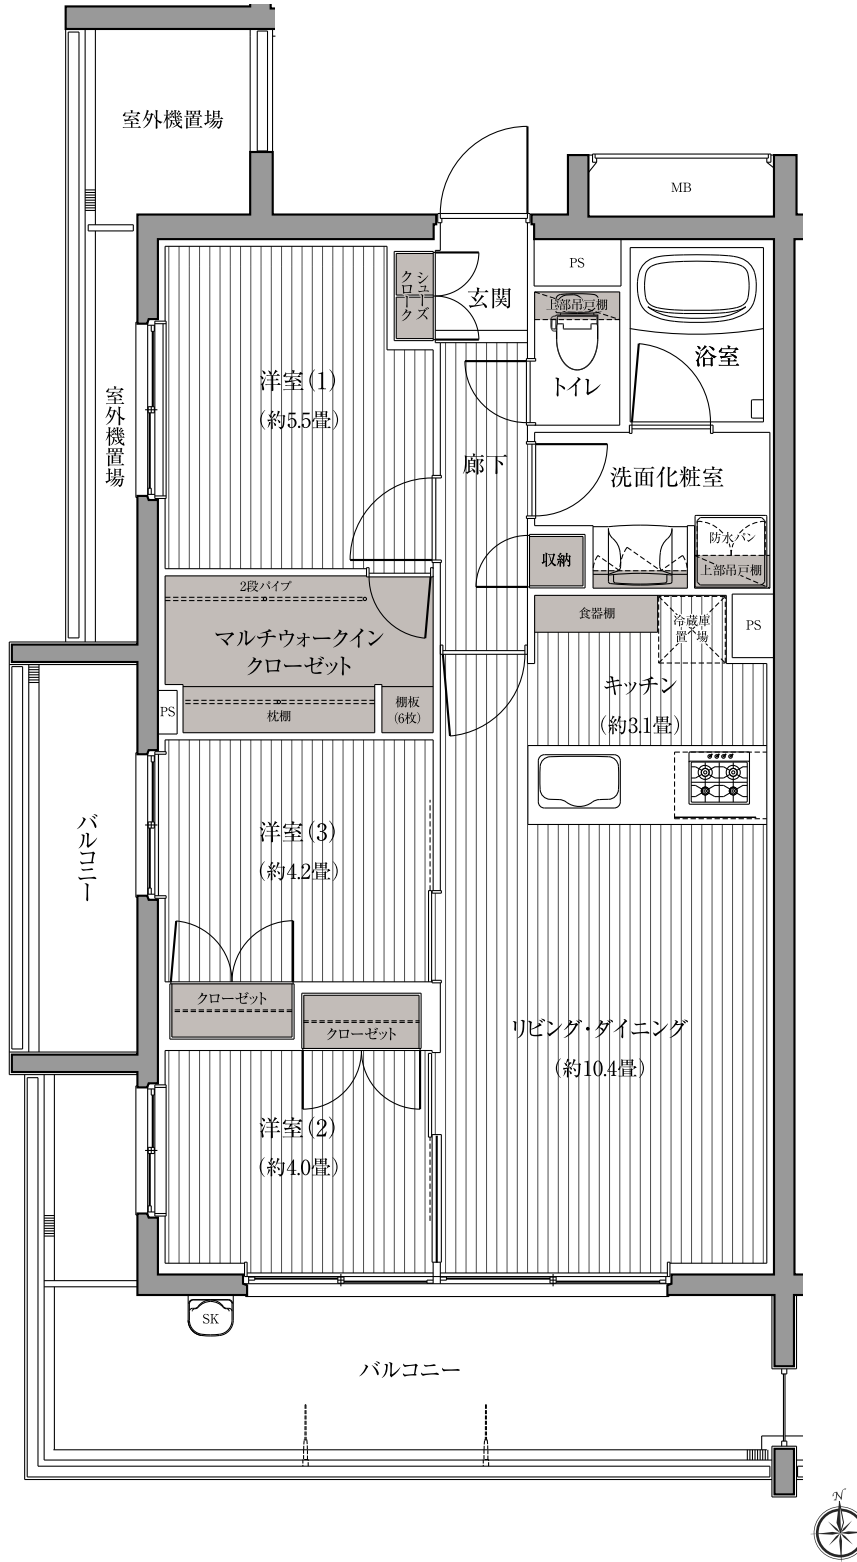

■ 収納

※掲載の間取図は図面を基に描き起こしたもので実際とは異なる場合があります。  
 ※方位記号は若干誤差があります。正確な方位については設計図書でご確認ください。